



2-LOBBY

קומת פיאסטה

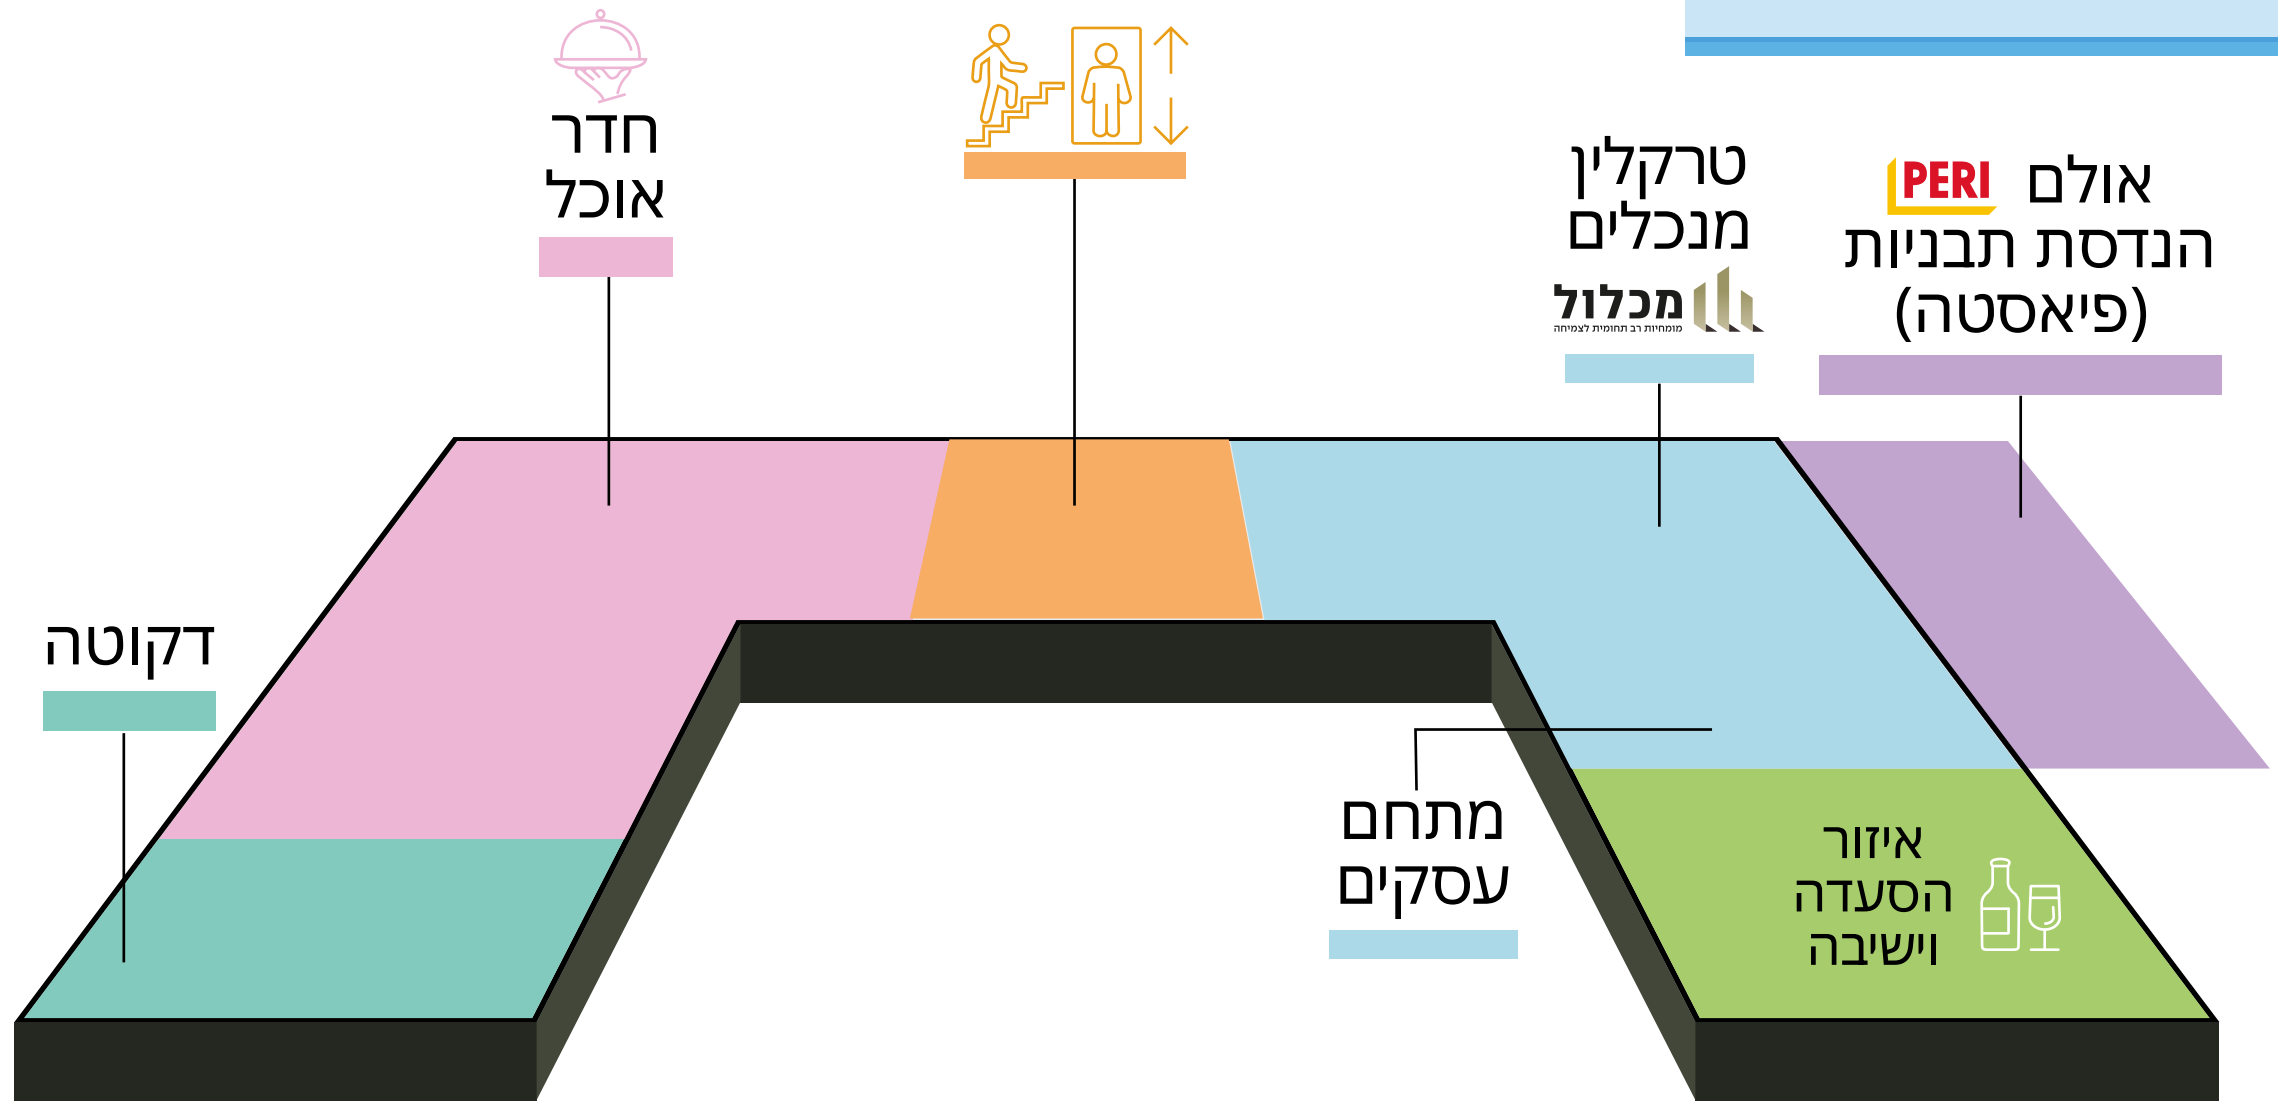

1-E

קומת כניסה

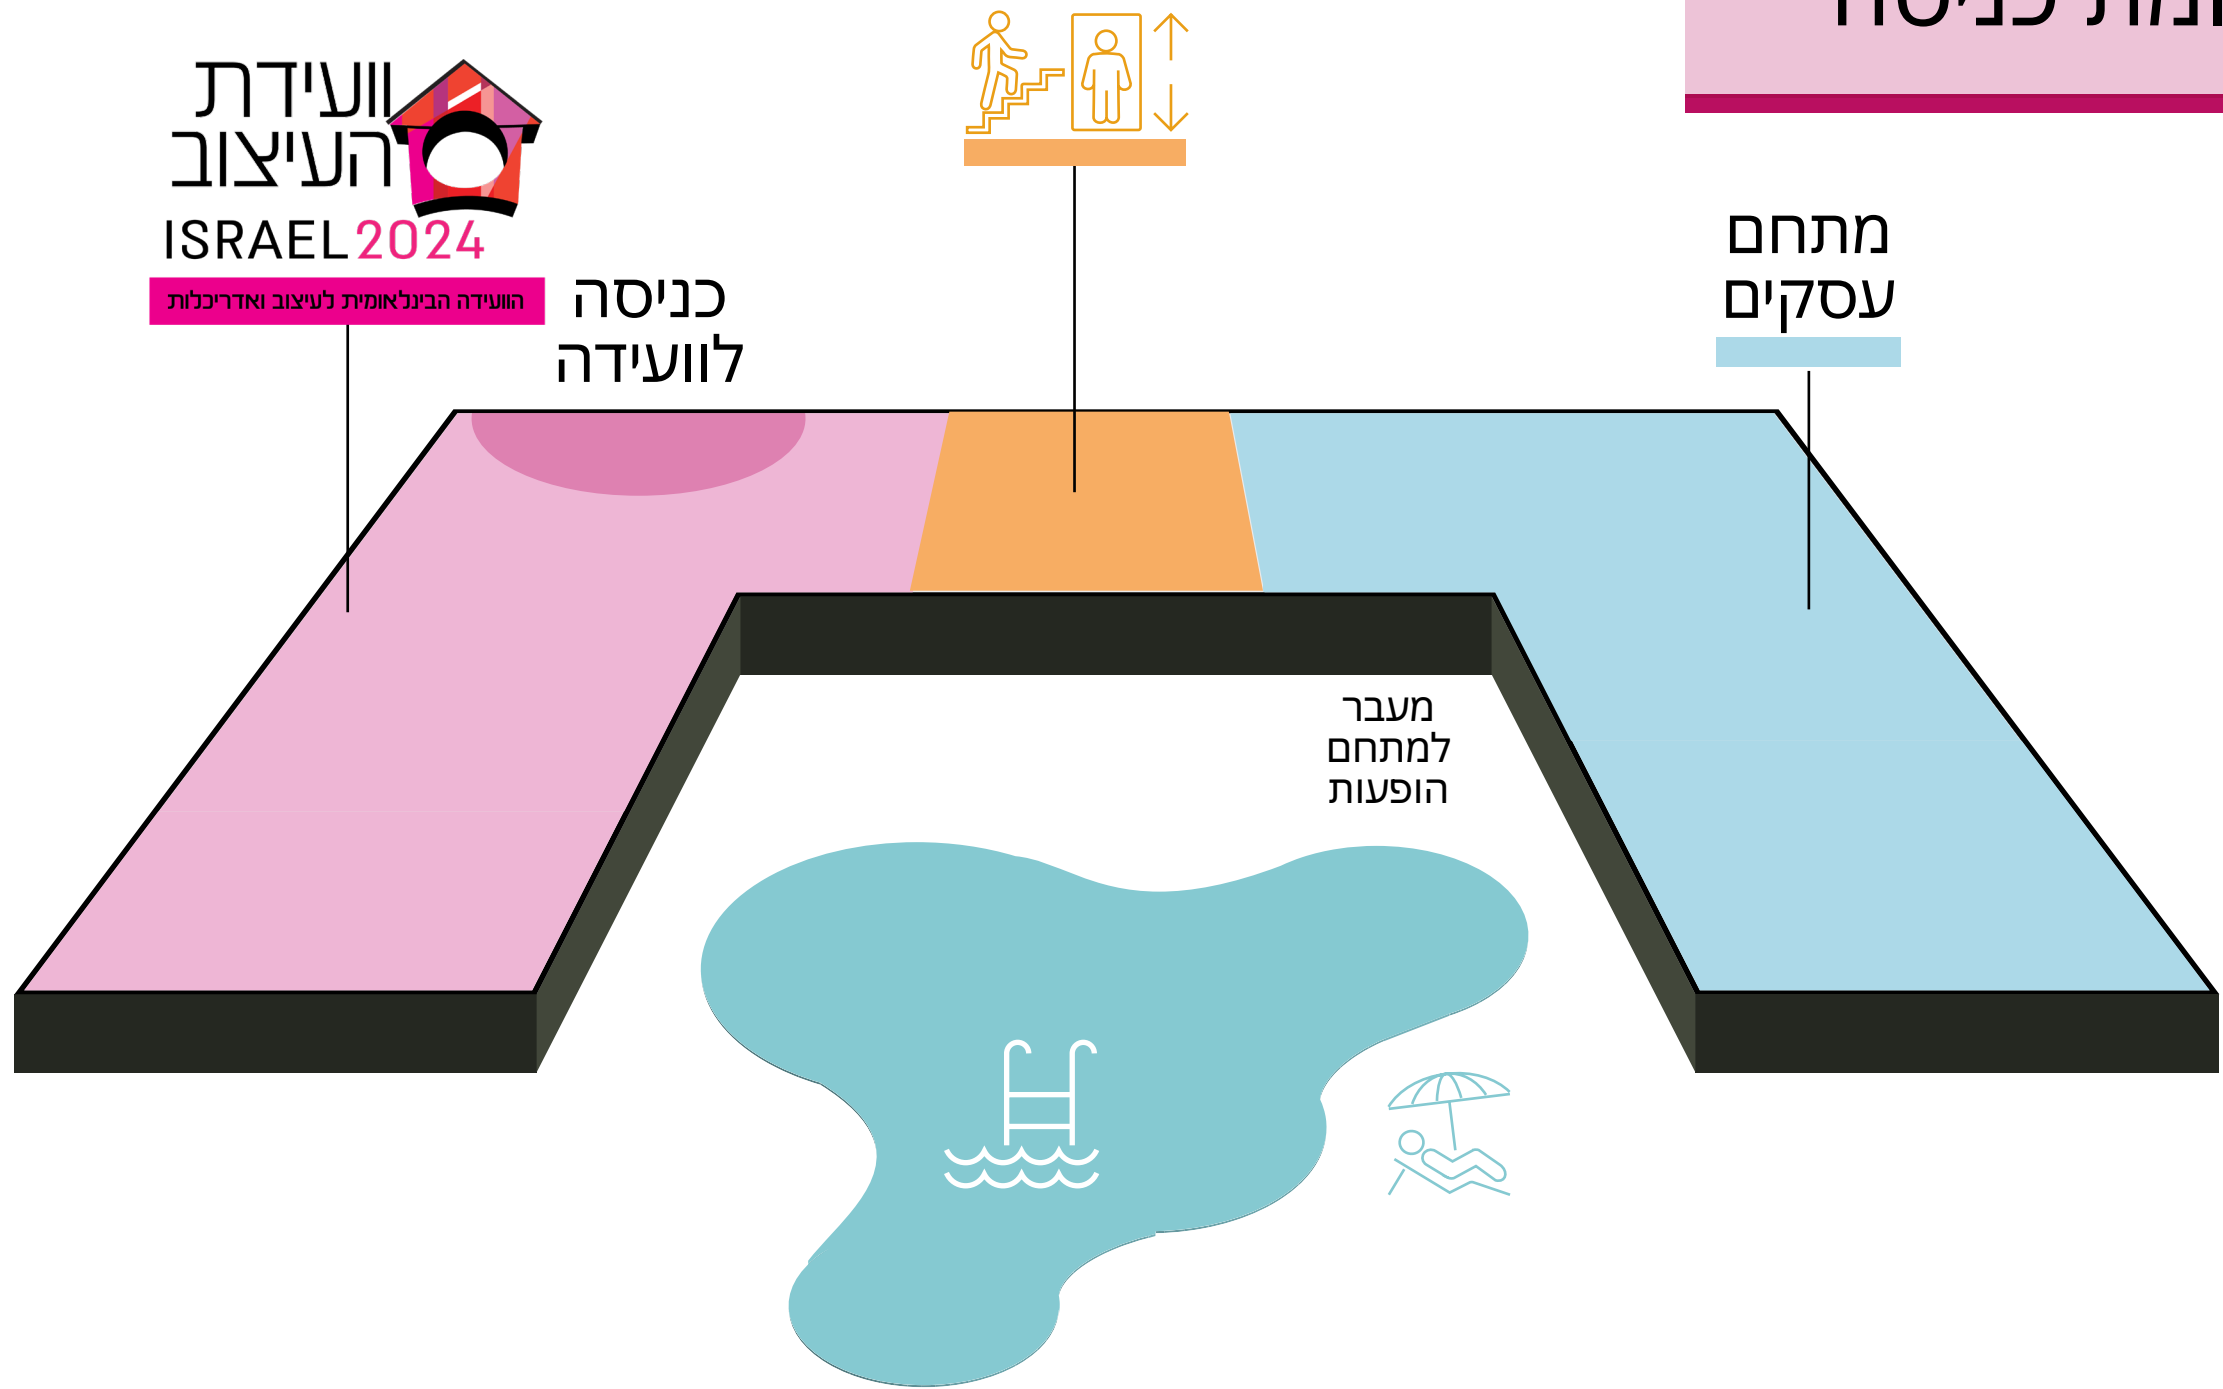

0-B

קומת האולמות

